


# Rez - de - Chaussée

Echelle : Voir plan  
Département de l'Isère  
Commune de THEYS

M. Ludovic SALINO

Aménagement - Janvier 2023

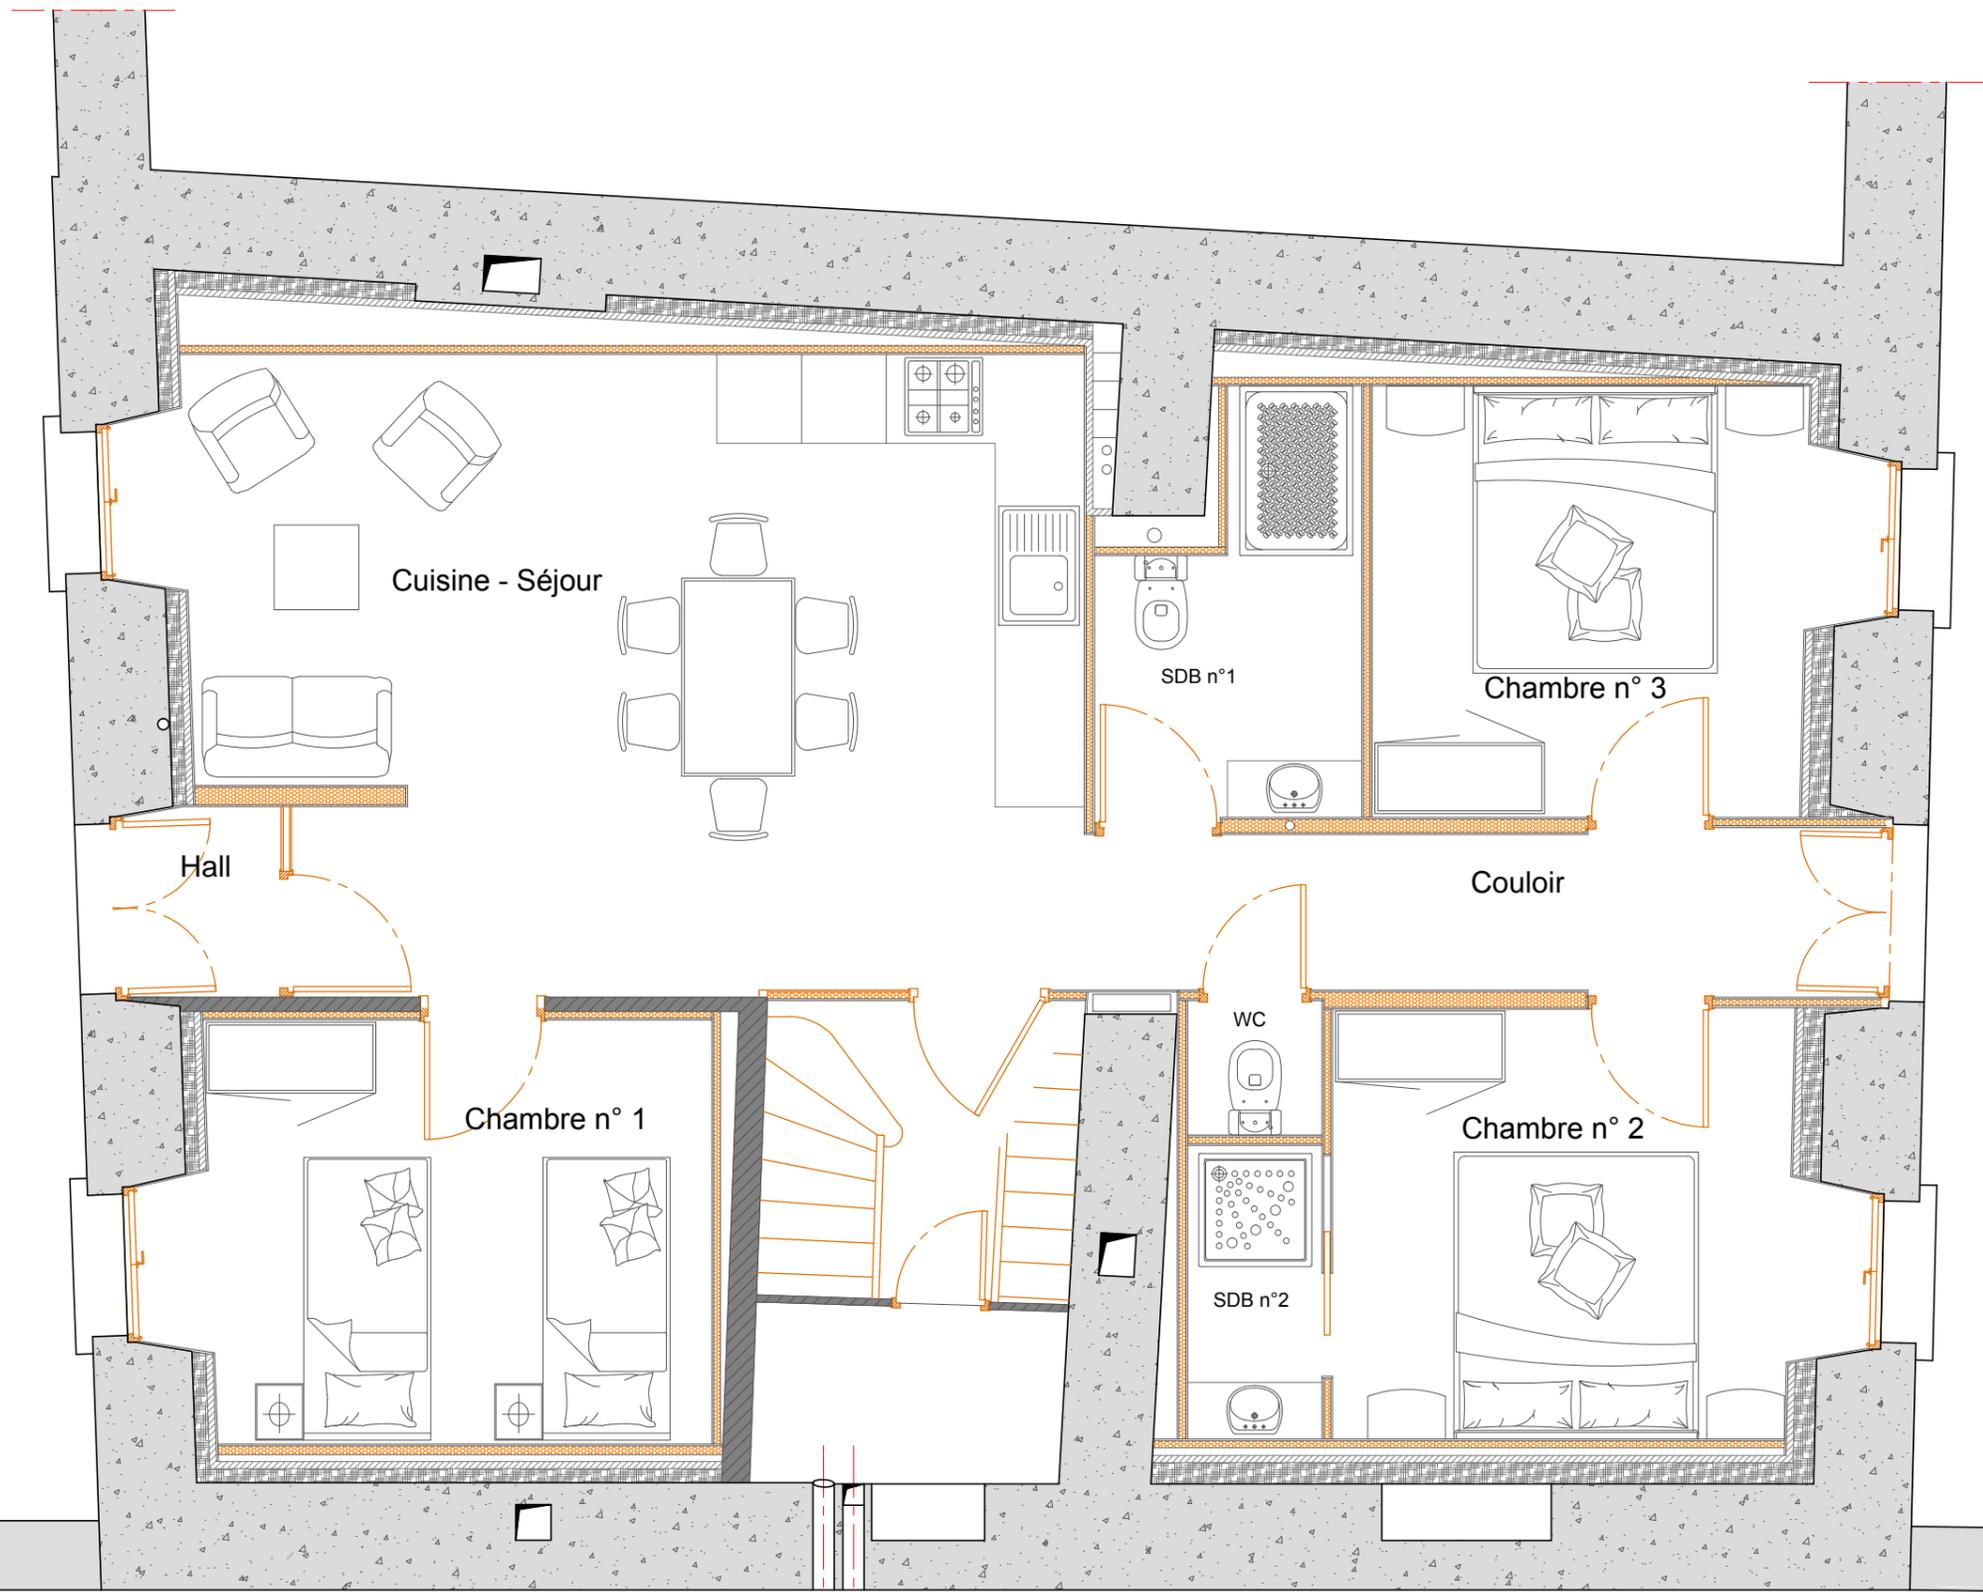

0 1 m 2 m